


actualización octubre 2022

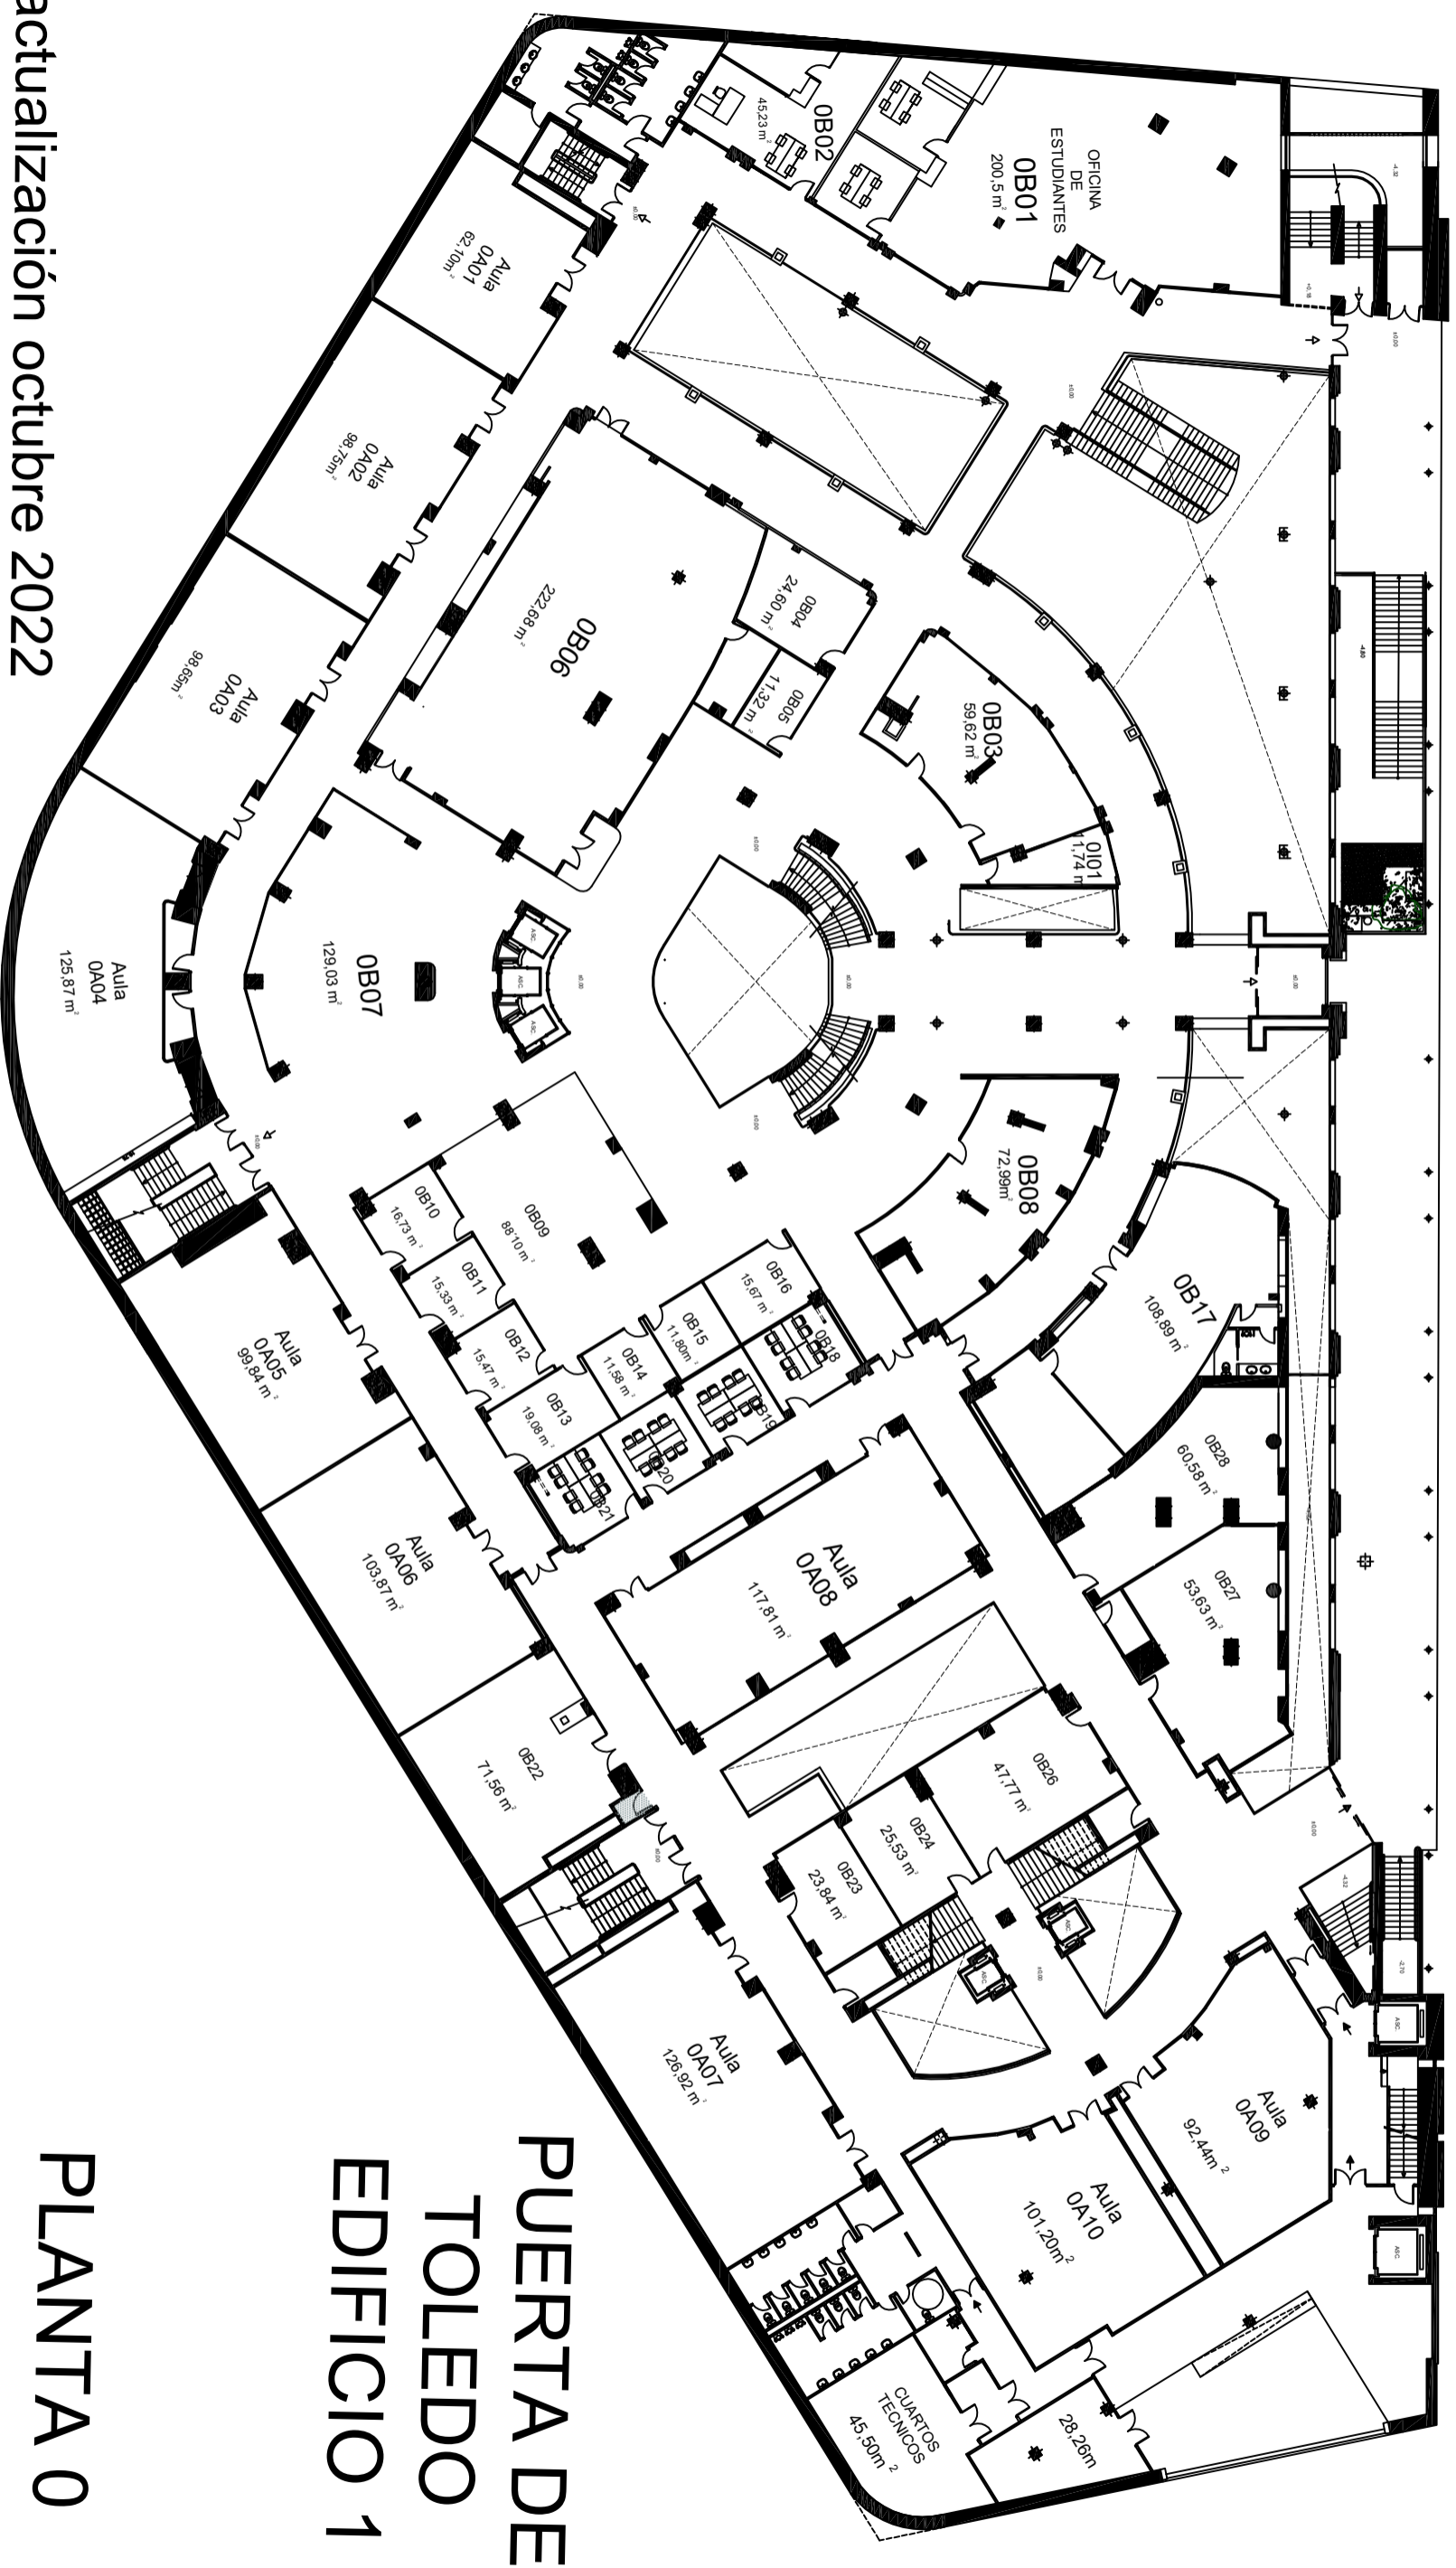

PUERTA DE  
TOLEDO  
EDIFICIO 1

PLANTA 0