


Planta -1

A

B

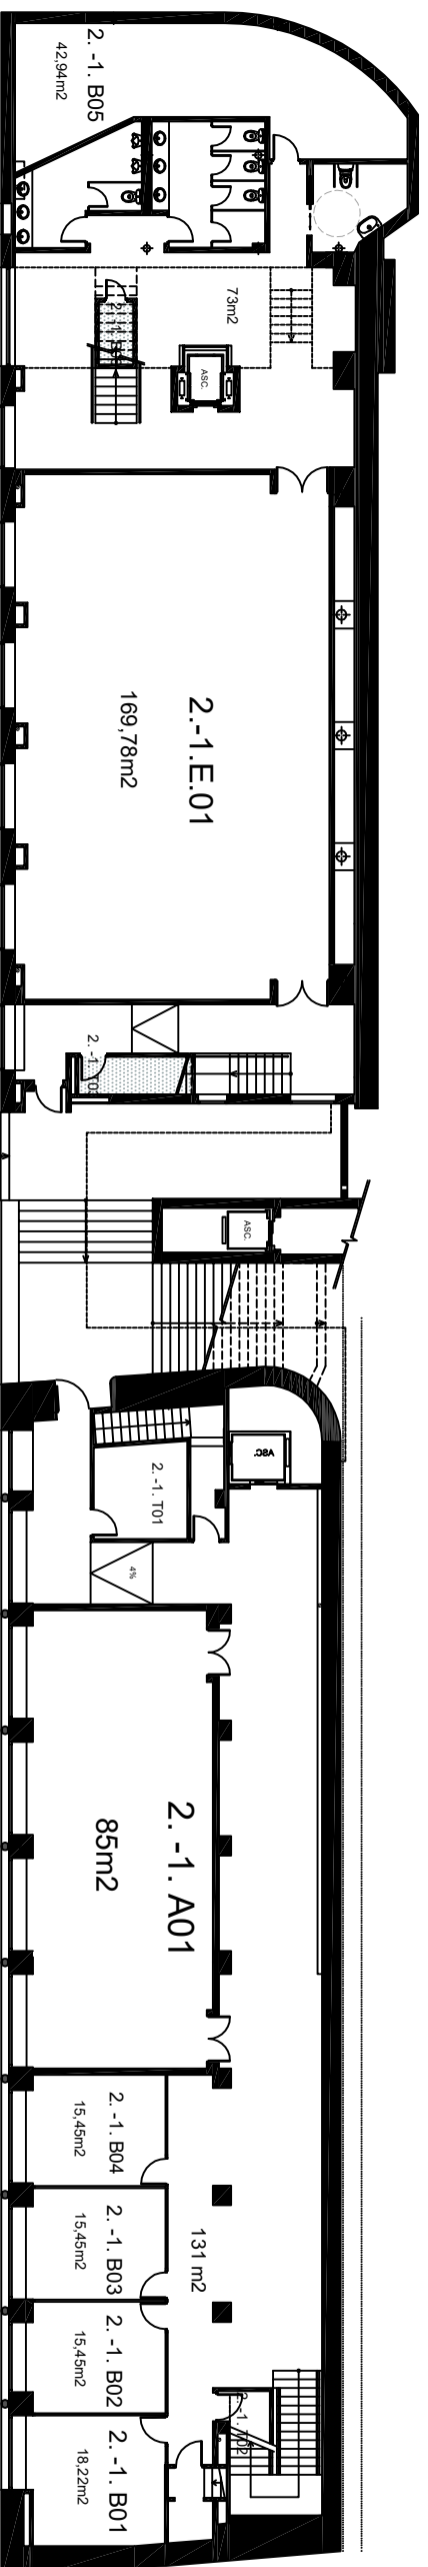

PUERTA DE TOLEDO EDIFICIO 2

actualización octubre 2022

PLANTA -1