


Planta 0

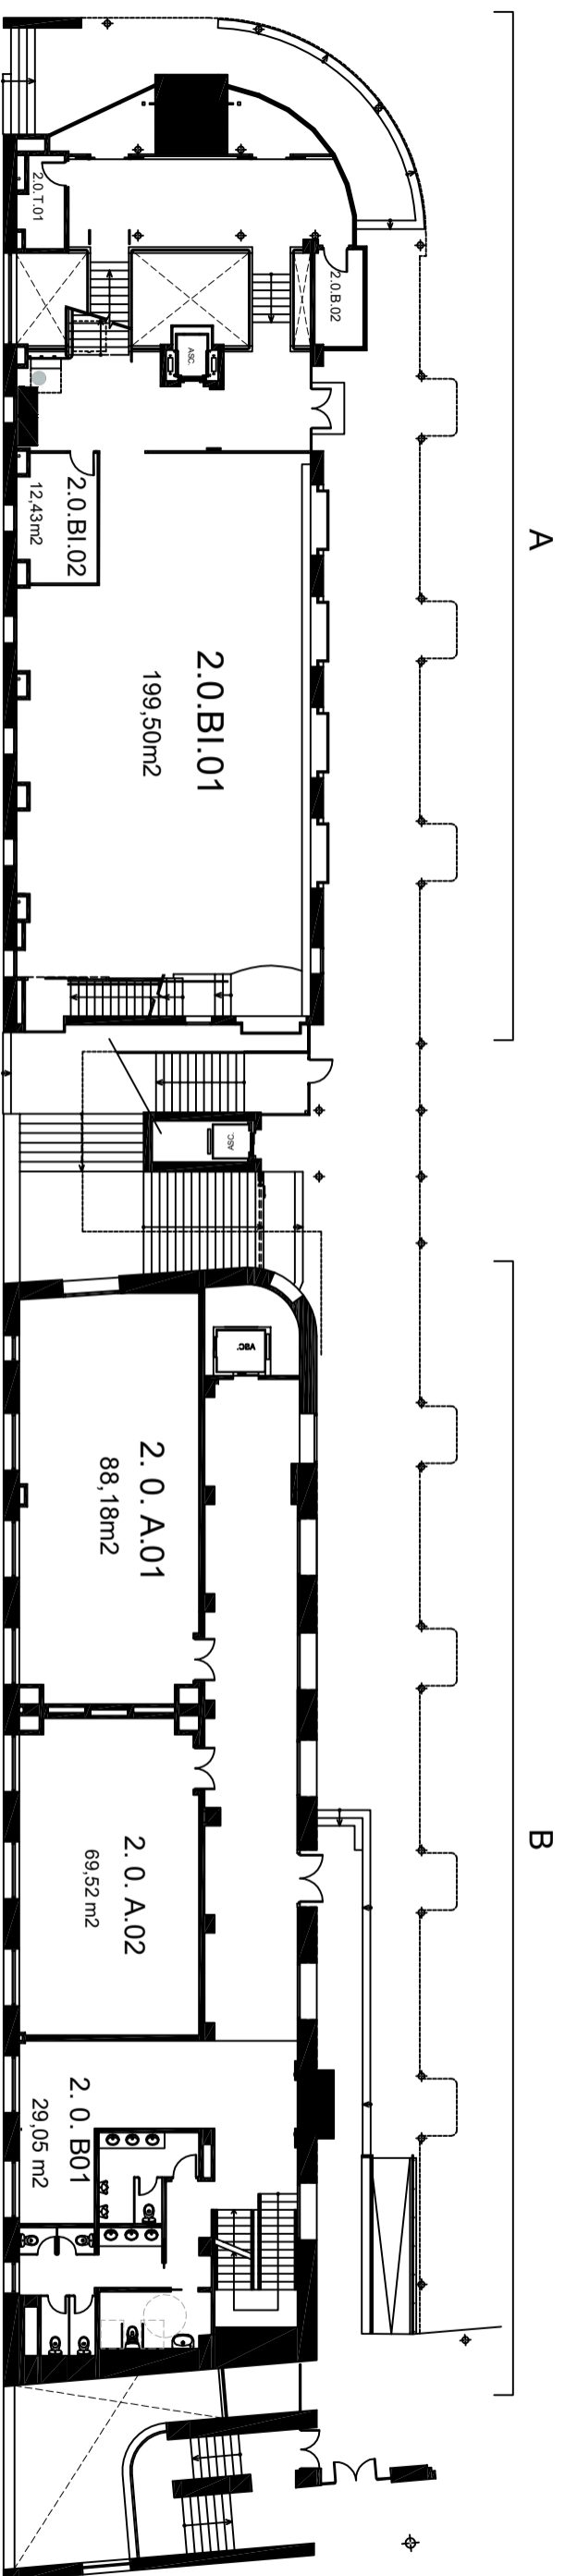

PUERTA DE TOLEDO EDIFICIO 2

actualización octubre 2022

PLANTA 0