


Planta +1

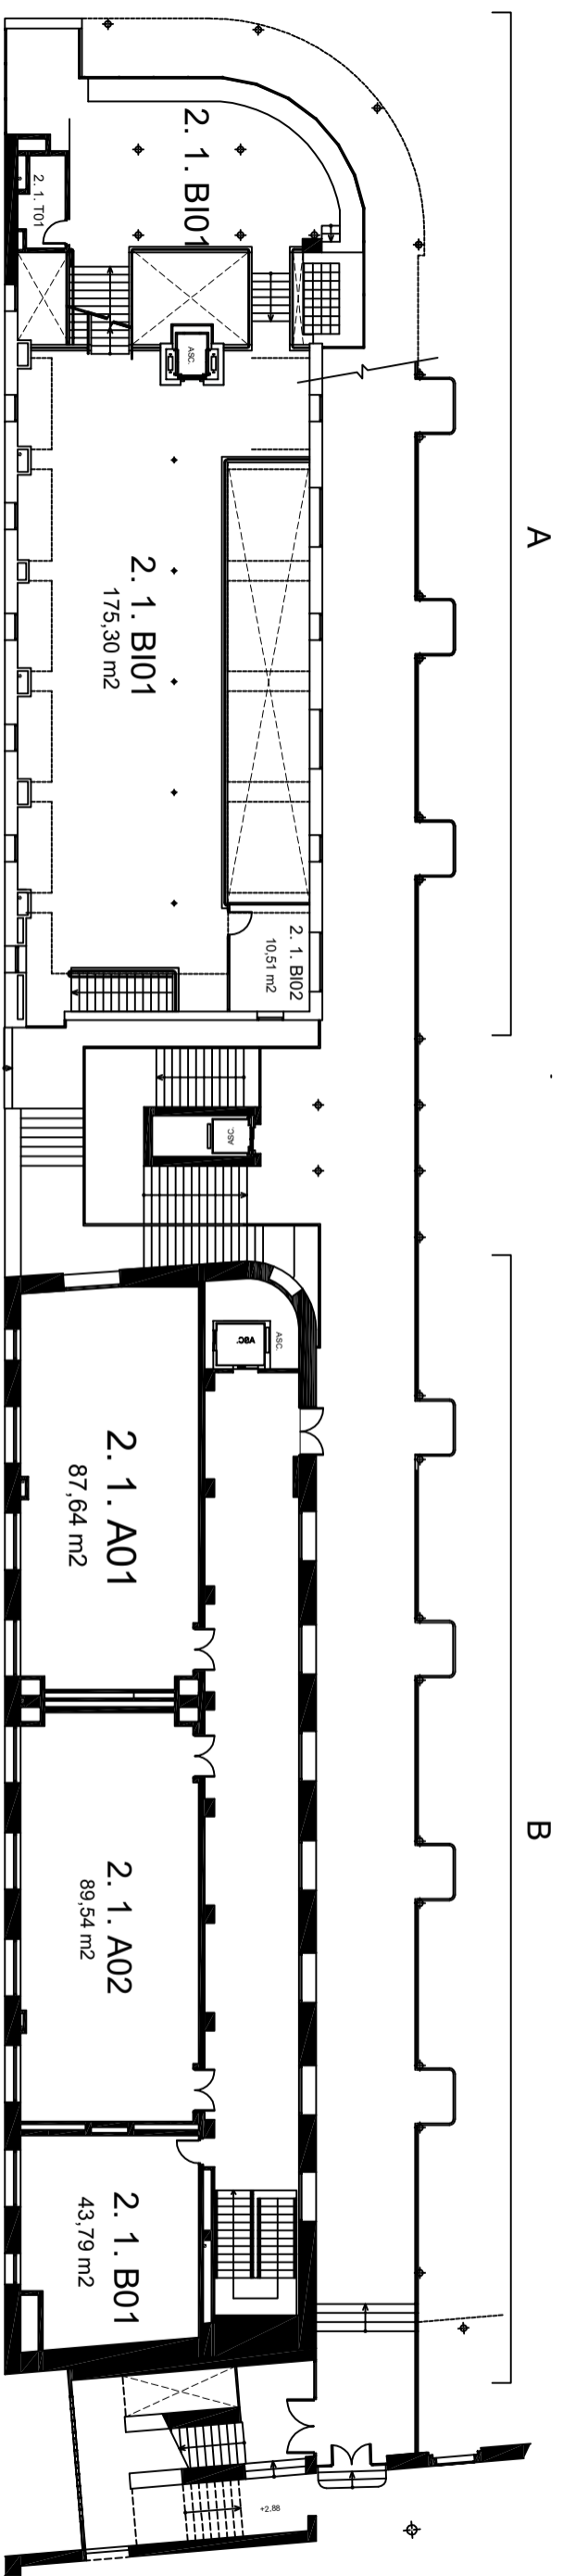

## PUERTA DE TOLEDO EDIFICIO 2

actualización octubre 2022

PLANTA +1