


Planta +2

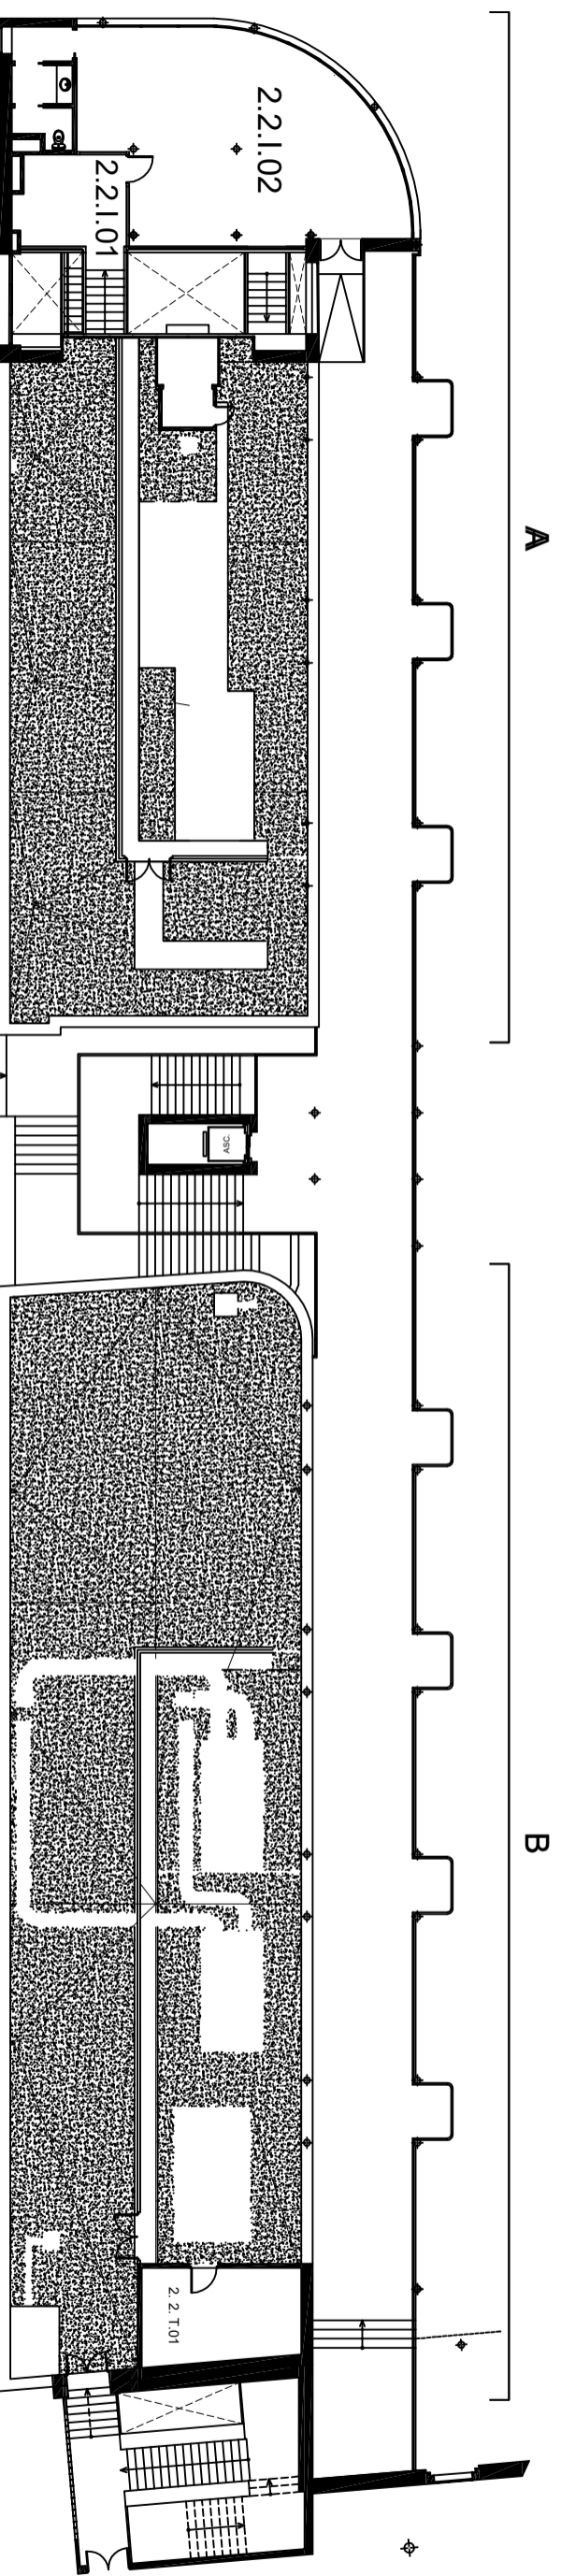

PUERTA DE TOLEDO EDIFICIO 2

actualización octubre 2022

PLANTA +2