


CAMPUS COLMENAREJO

Biblioteca Planta Baja

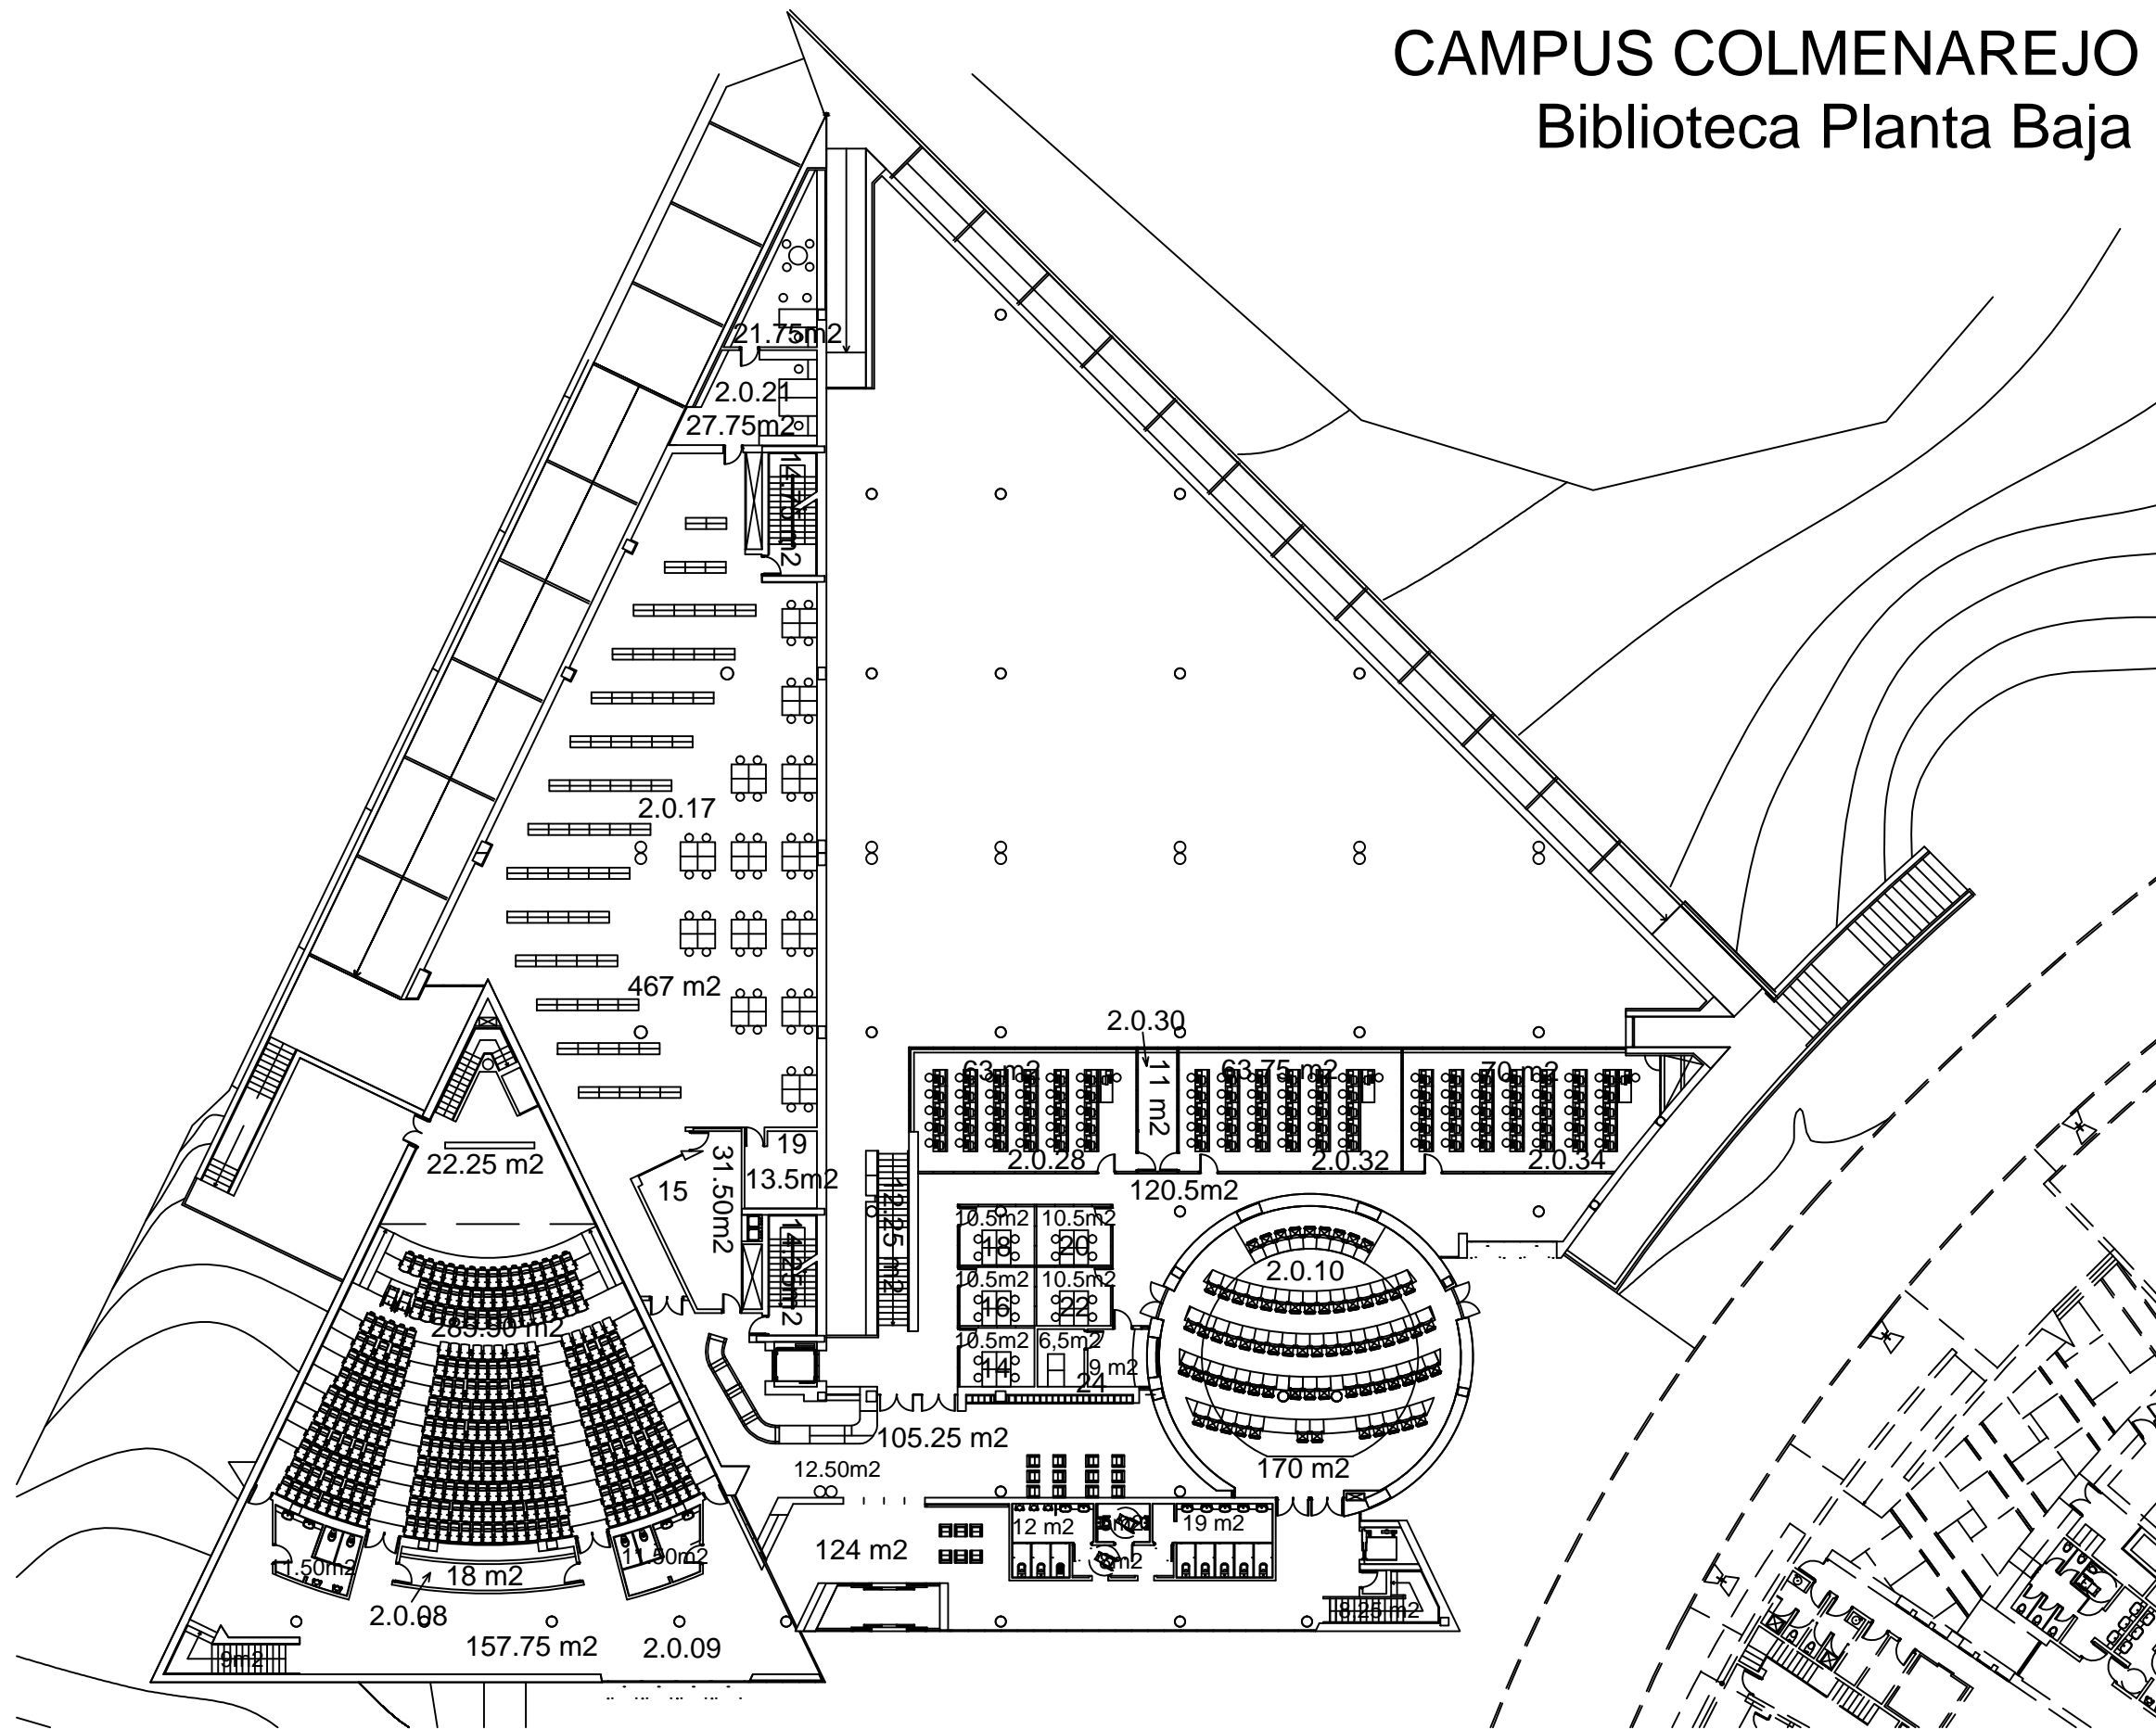

Superficie total construida	2229,44m ²
Superficie útil ocupada	1633,75 m ²
Superficie útil común	323,75 m ²

Última Actualización: Mayo de 2015