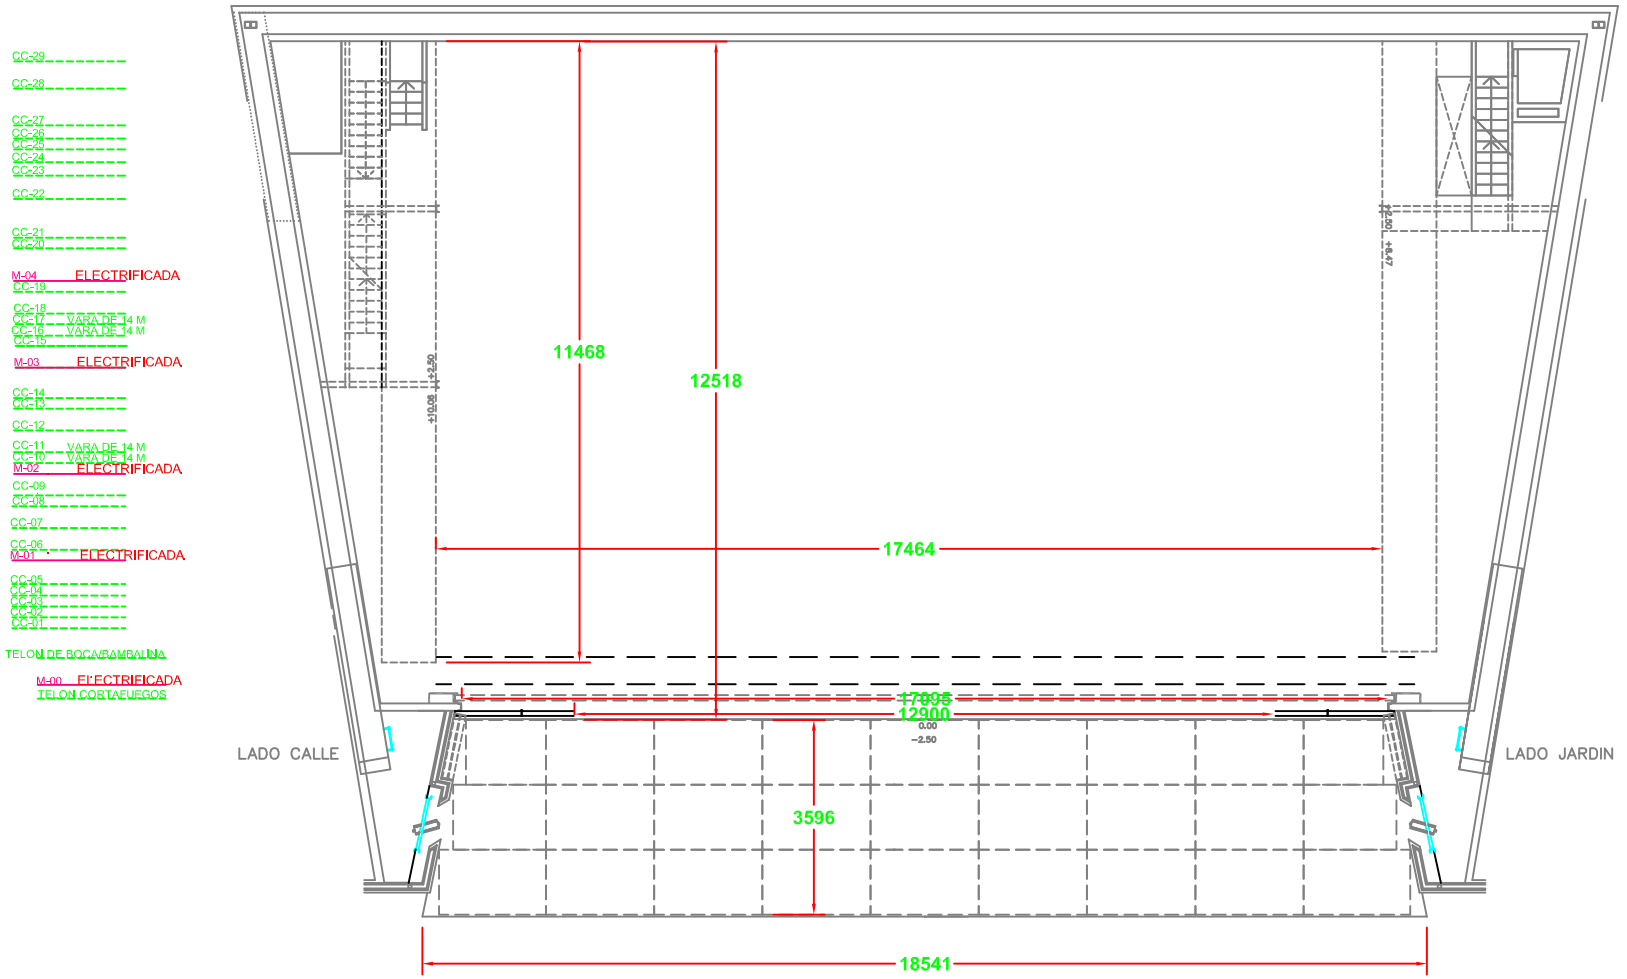

PLANO PLANTA ESCENARIO
AUDITORIO UNIVERSIDAD CARLOS III DE MADRID